

# Forslag til Pløks Generalforsamling 2024

## Forslag 3: Ombyg Matas kassen


### Baggrund:

Matas-kassen er "dødt" klatreområde.

- Der er få der klatrer der
- Der er få der bygger ruter, da det er super besværligt pga. taget
- Det er farligt at styrte i taget, da man risikerer at ramme kanten på kassen, hvis benene svinger ind under Kaminen mellem overhænget og Mataskassen er farlig, da man kan ryge over i overhænget ved styrt fra Mataskassen
- Pt. er der heller ikke mange der klatrer de lodrette ruter omkring Mataskassen

### Udformning:

Der er meget lavt til loftet, ca 7,75m og lodrette ruter bliver korte. Det foreslås, at der bygges et overhæng, som leder klatrere mere naturligt ud i taget, end det nuværende tag.

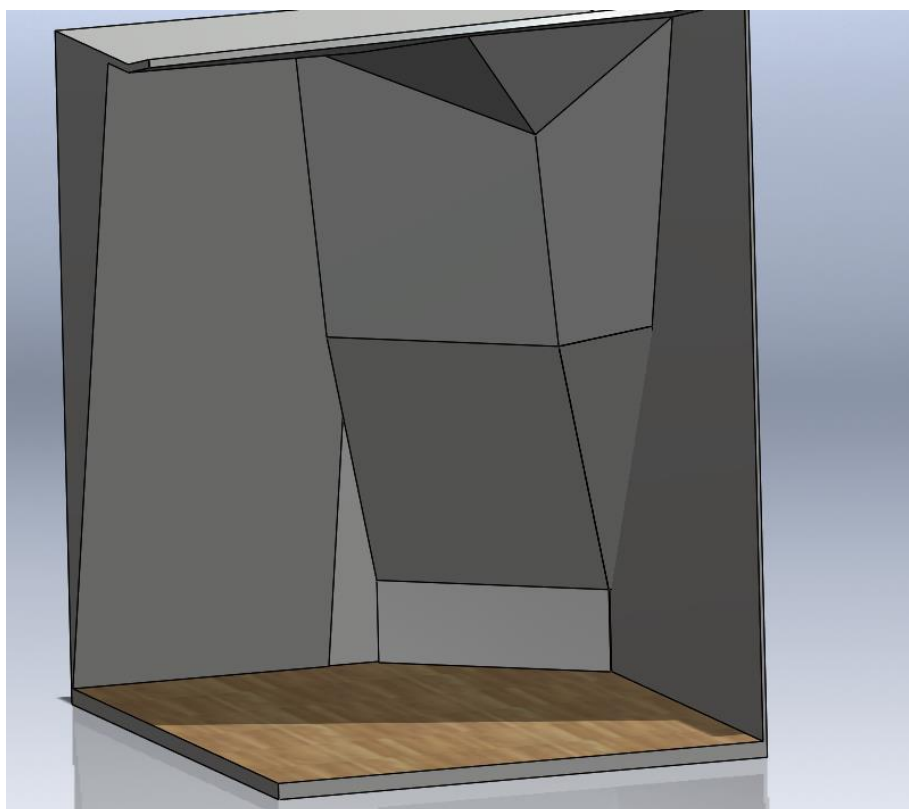

### Budget matas-kasse:

|                                       |                      |
|---------------------------------------|----------------------|
| • Matas                               |                      |
| • Forbrug ca. 12 plader 2440kr/plade  | 29280,- kr           |
| • Ekstra tagspær mm                   | 5.000,- kr           |
| • Hængere, nye slynger(ankre mm)      | 3500,- kr            |
| • Tømrer                              |                      |
| • 3 uger a 37 timer, a 475 kr/h +moms | 65.906,- kr          |
| • Diverse (forplejning mm)            | 10.000,-kr           |
| Total omkostning inkl moms.           | <b>105.186,30 kr</b> |

### Projektplan /Udførsel


Arbejdet projekteres/udføres i 2024.

- Arbejdet udføres af tømrer med hjælp og vejledning fra Pløks.
- Klatrevægsbyggefirma laver en lignede konstruktion til max 200.000 kr.


På afstemning:

3a: Skal vi lave en ombygning som beskrevet og afsætte 125.000kr til selv-tømrer-byg?




3b: Skal vi have professionelt klatrevægsfirma til at lave en ombygning som beskrevet og budgettere med 200.000,- kr. hertil?

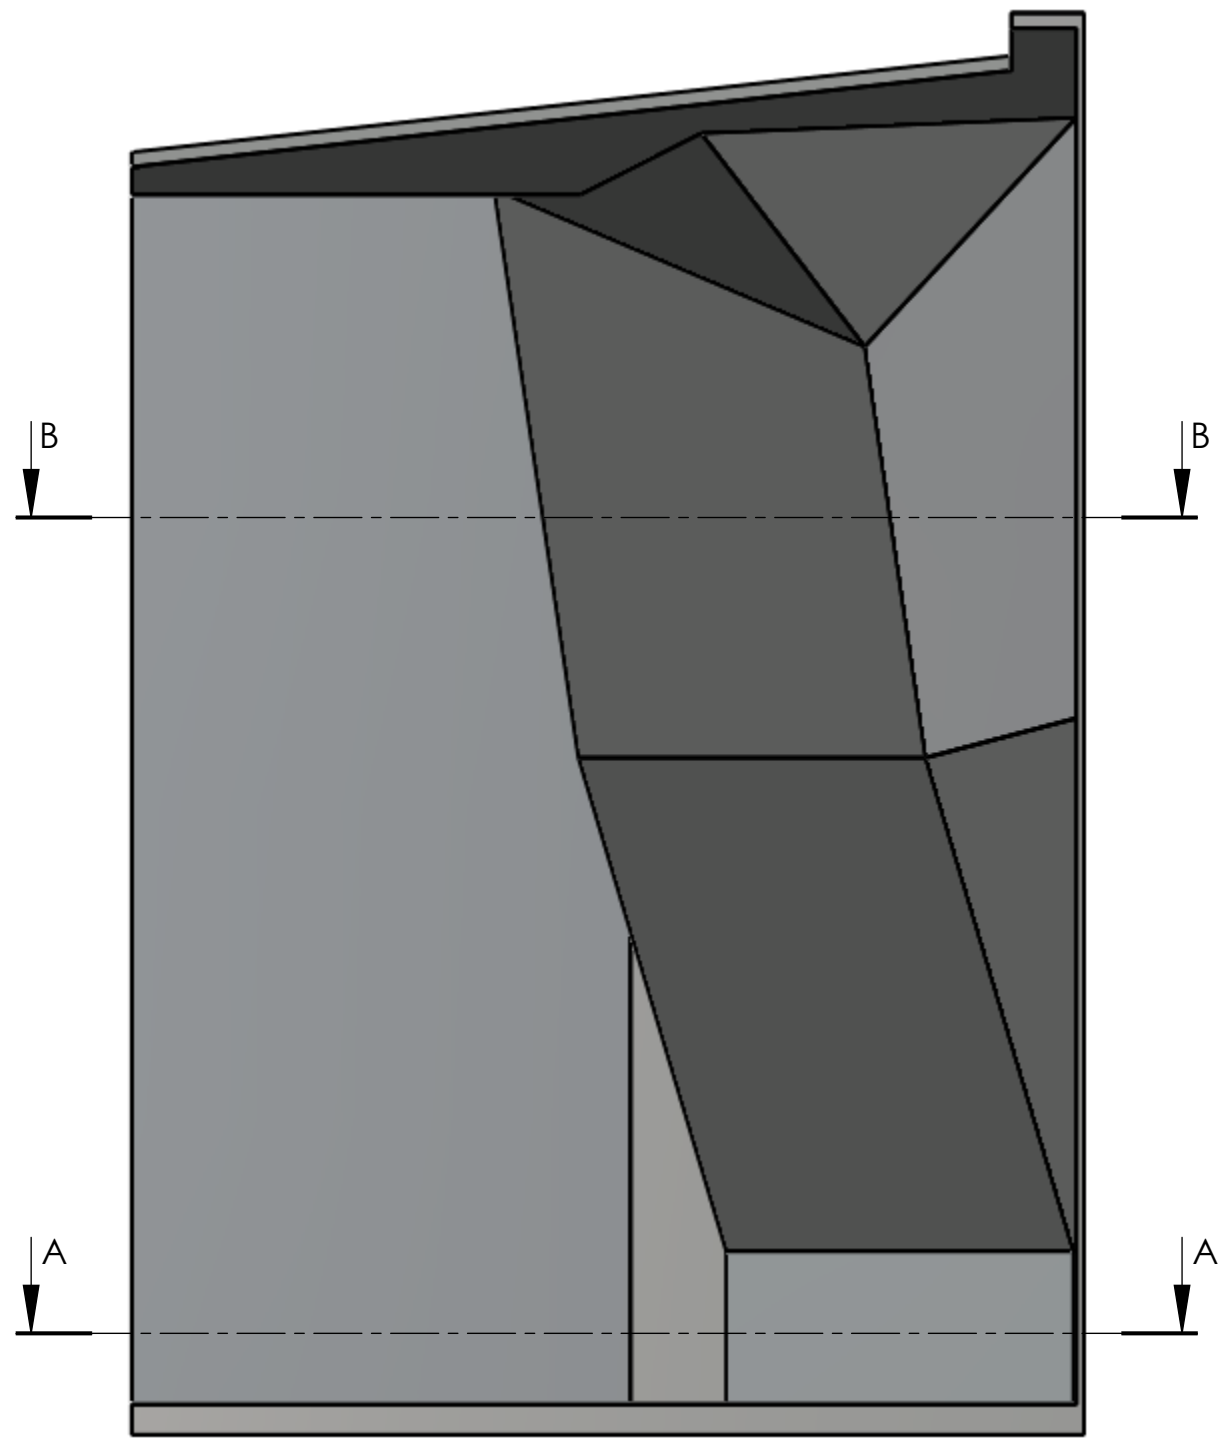

SECTION A-A

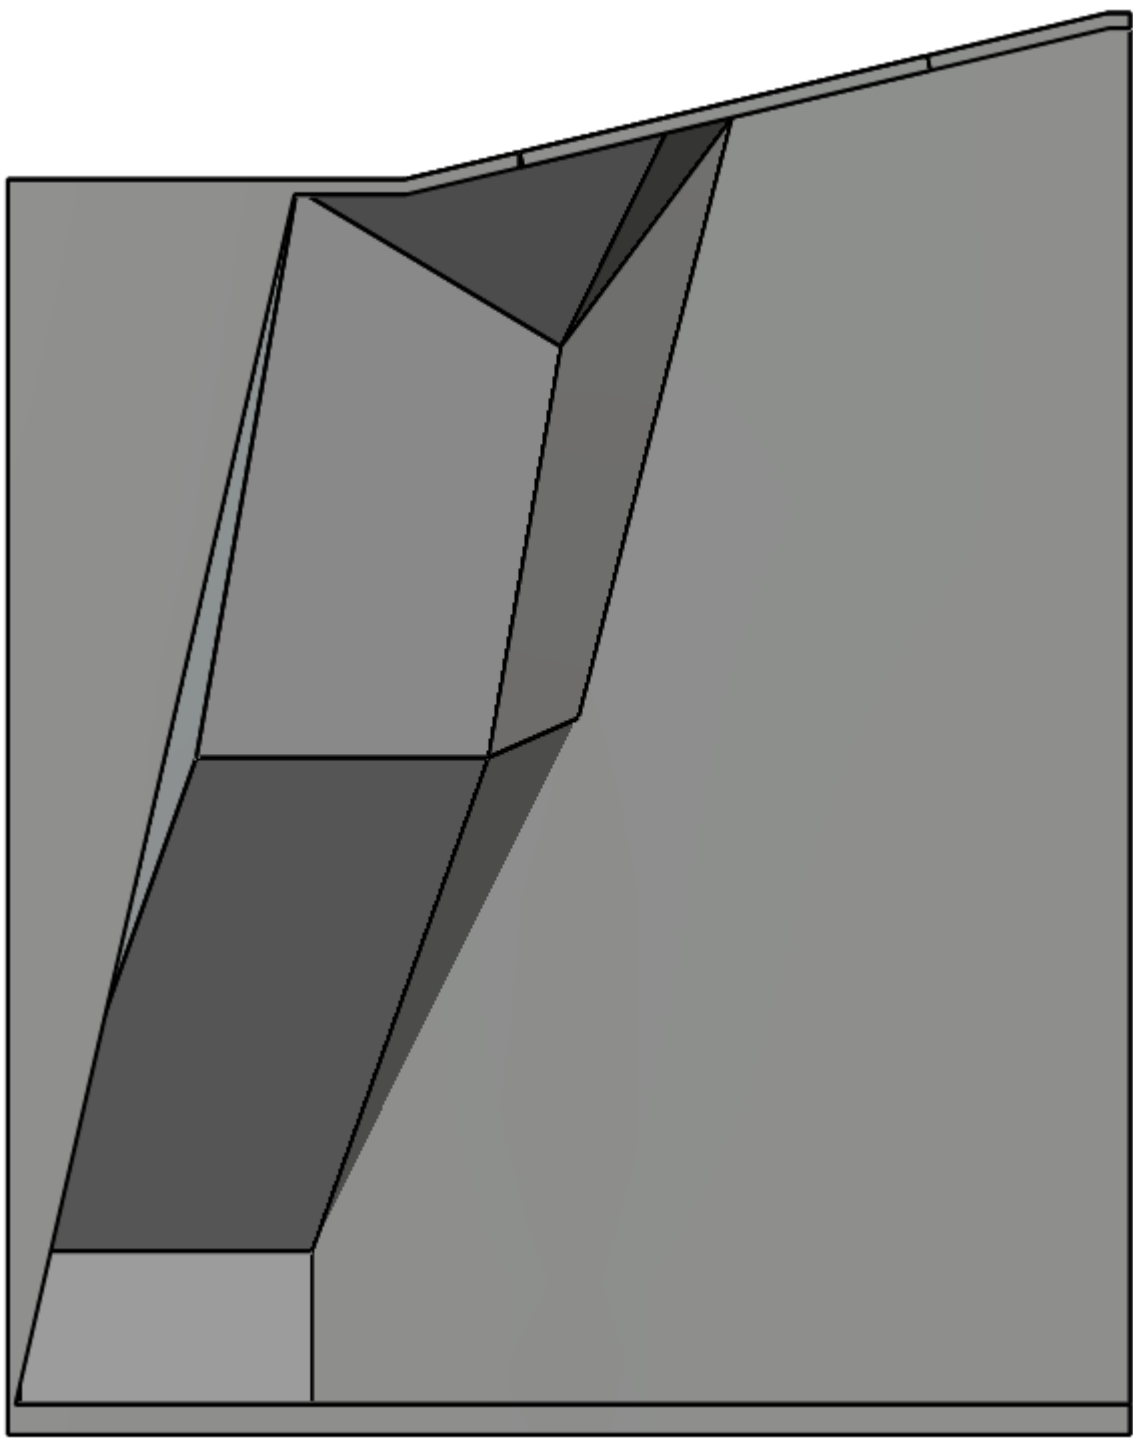

SECTION B-B

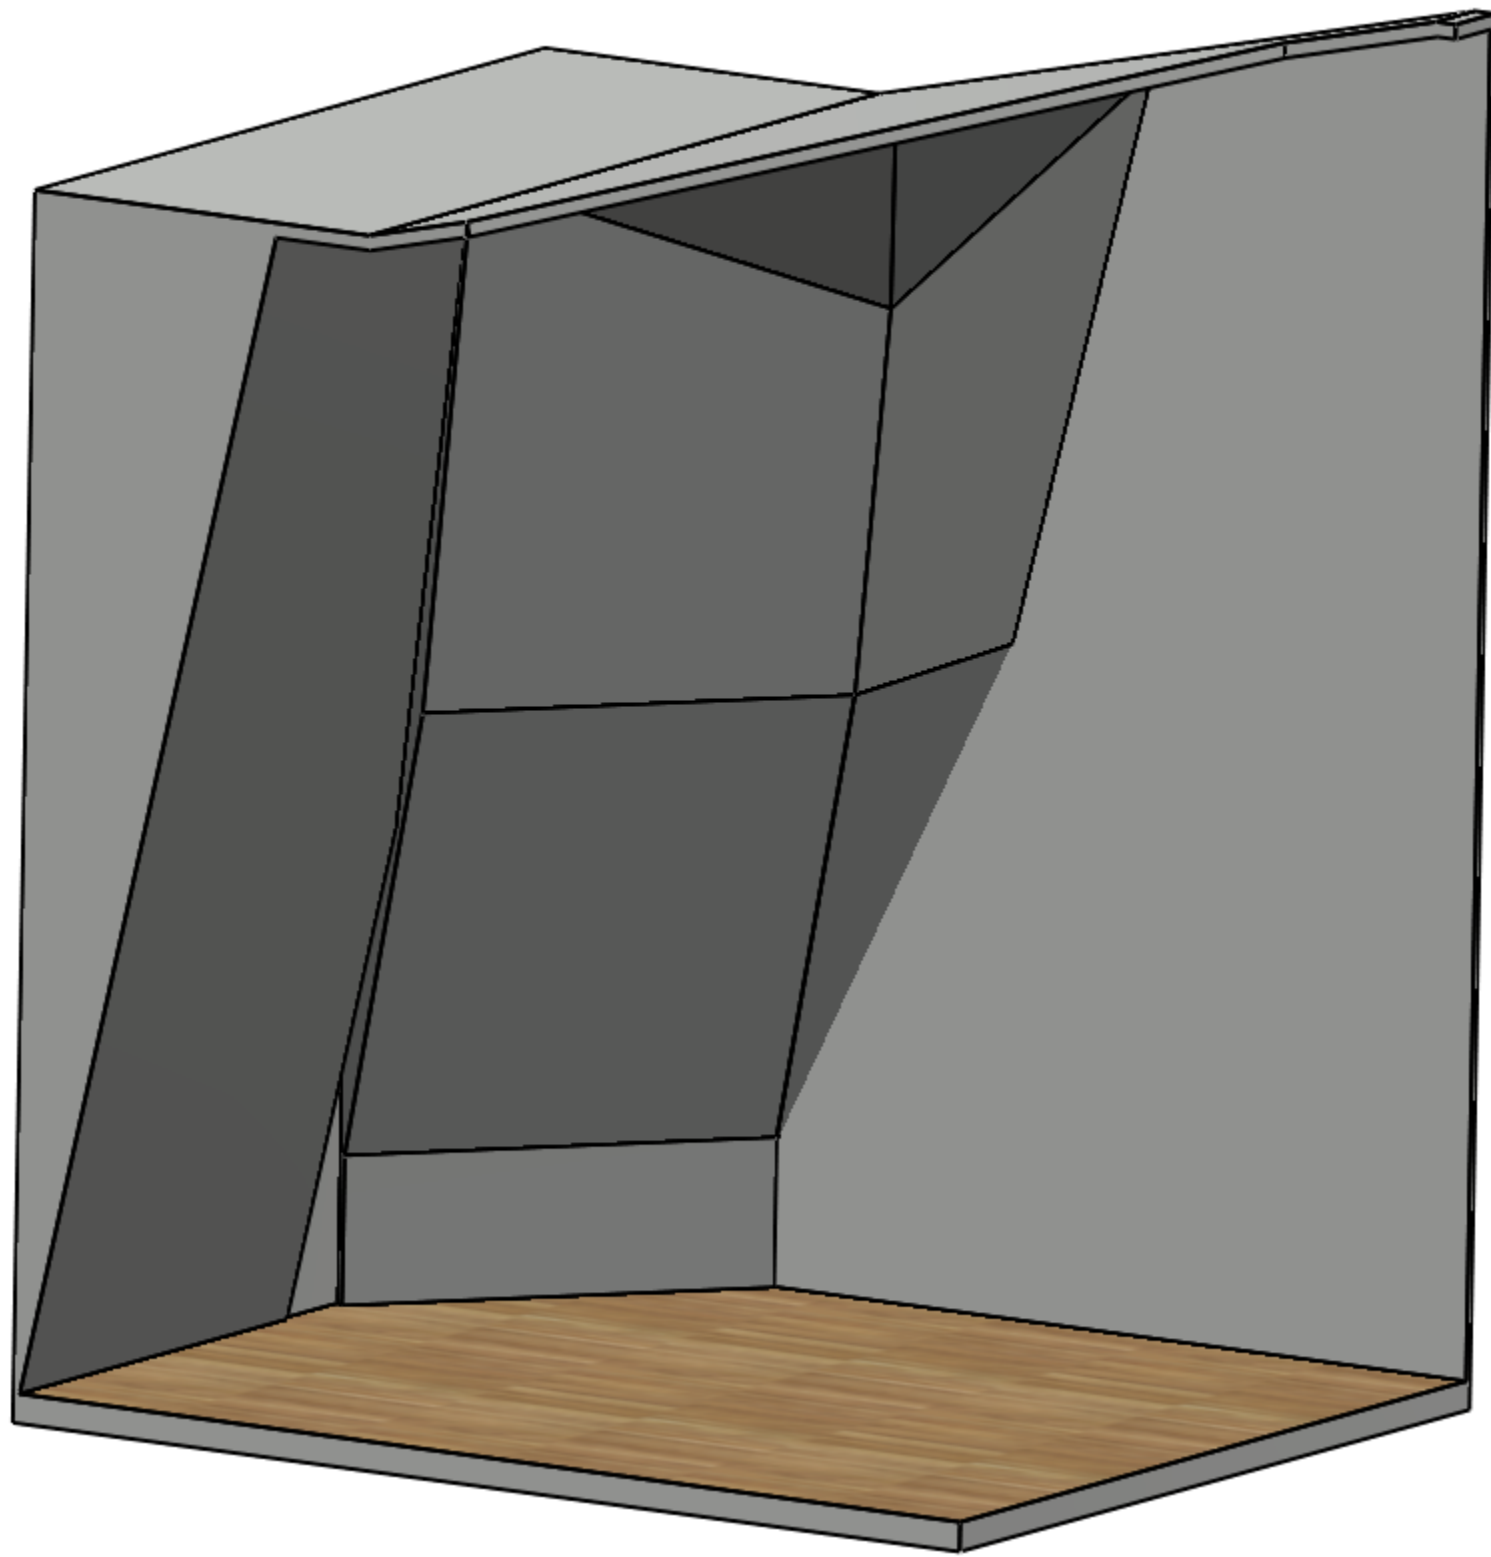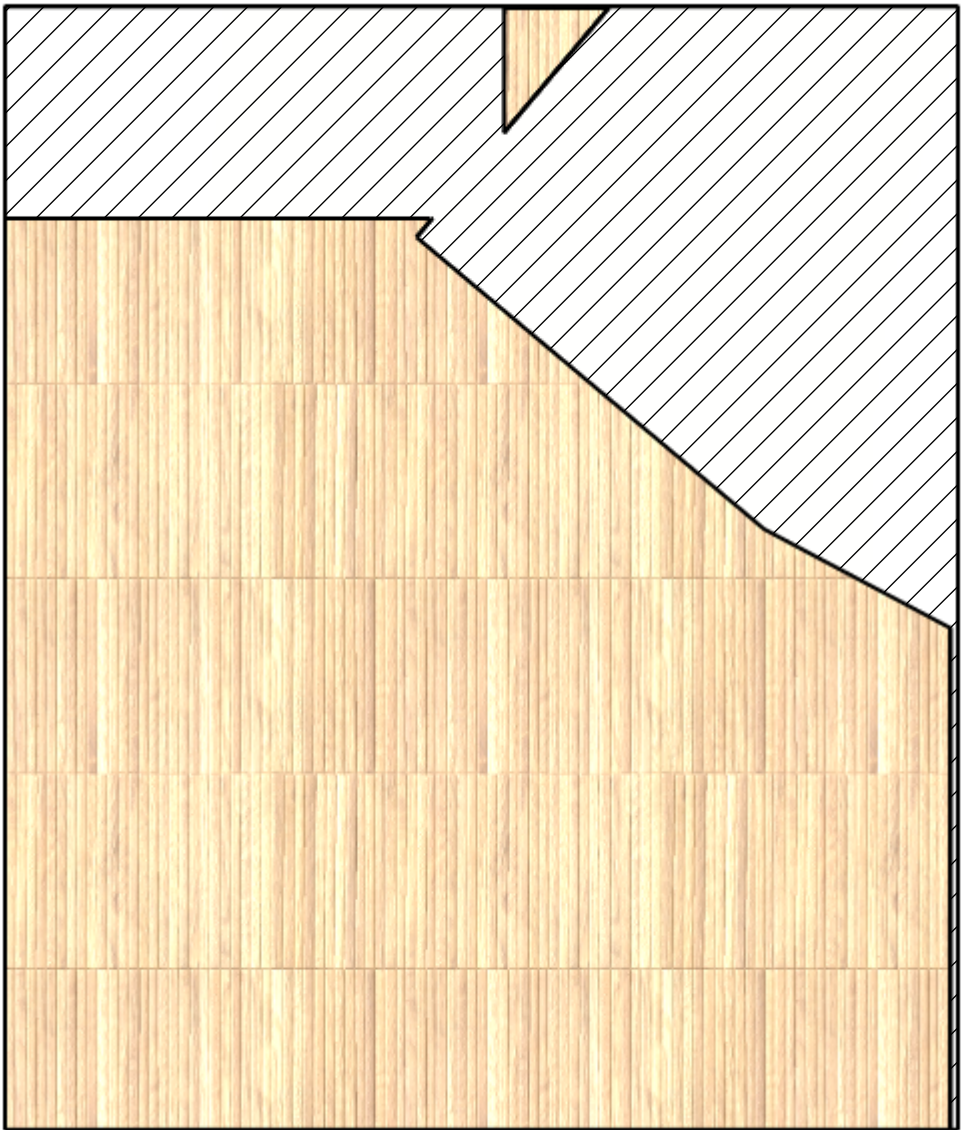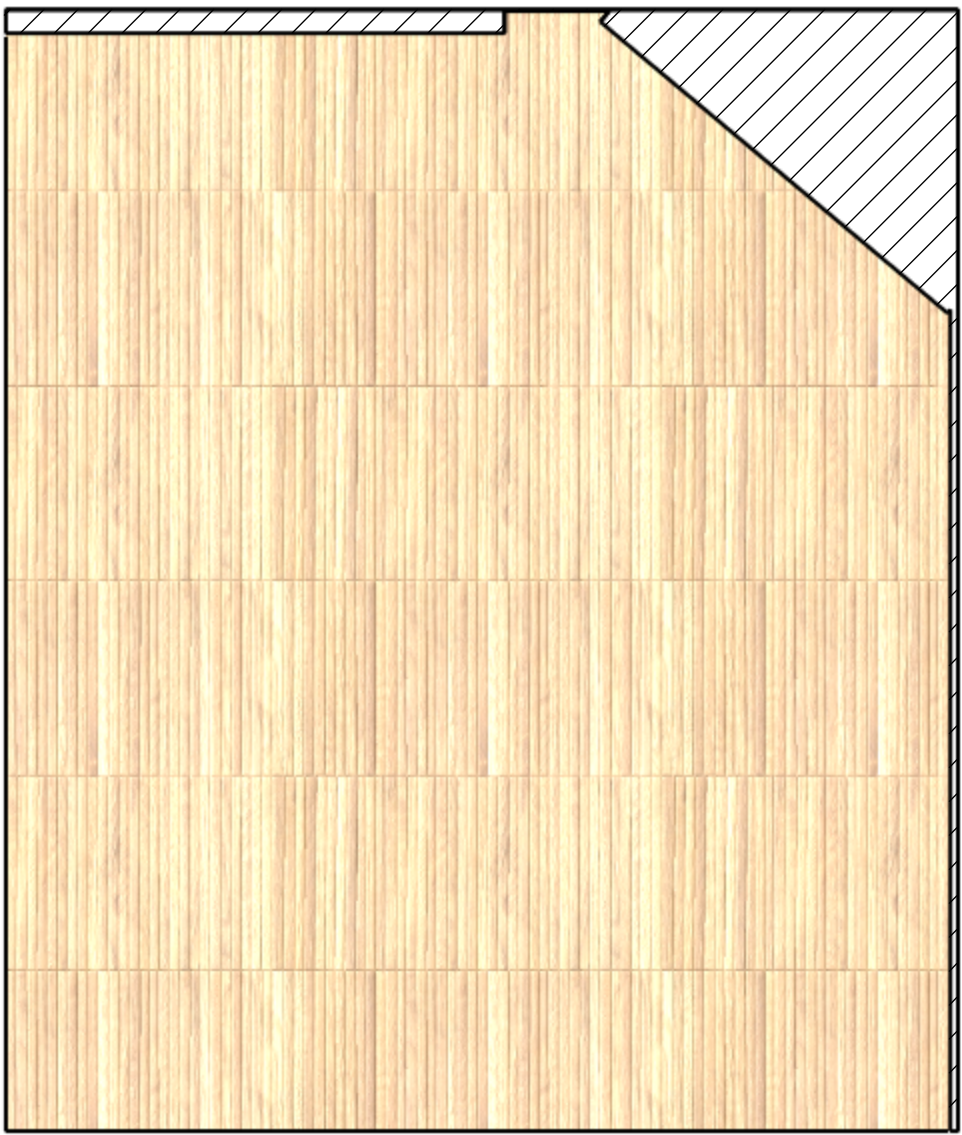

Unless otherwise specified  
Finish:  
Deburr and break sharp edges  
Surface treatment 1:  
Surface Treatment 2:

| Rev. | Description | Int. | Date | Modelled by: | PLØKS                            |                 |
|------|-------------|------|------|--------------|----------------------------------|-----------------|
|      |             |      |      | Drawn by:    | Description:<br>-                | REVISION<br>00  |
|      |             |      |      | Date:        |                                  |                 |
|      |             |      |      | Weight:      | Drawing filename:<br>Bagvæg skrå | Sheet<br>1 OF 1 |
|      |             |      |      | Material:    |                                  |                 |